



- LEGENDA:
- Centro storico
 - Ambito urbanizzato
 - A.T.
 - Ambito di trasformazione / nuova espansione
 - Ambito agricolo
 - Versante boscato
 - Perimetro Parco delle Oche Bergamasche
 - Perimetro ZPS
 - Perimetro SIC (valle di Piazzatorre-bosca di Fontes)
 - Bacino lacustre
 - Confine comunale

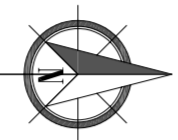

Provincia di Bergamo
Comune di Moio de' Calvi
Piano di Governo del Territorio
(L.R. 11 marzo 2005 n°12)

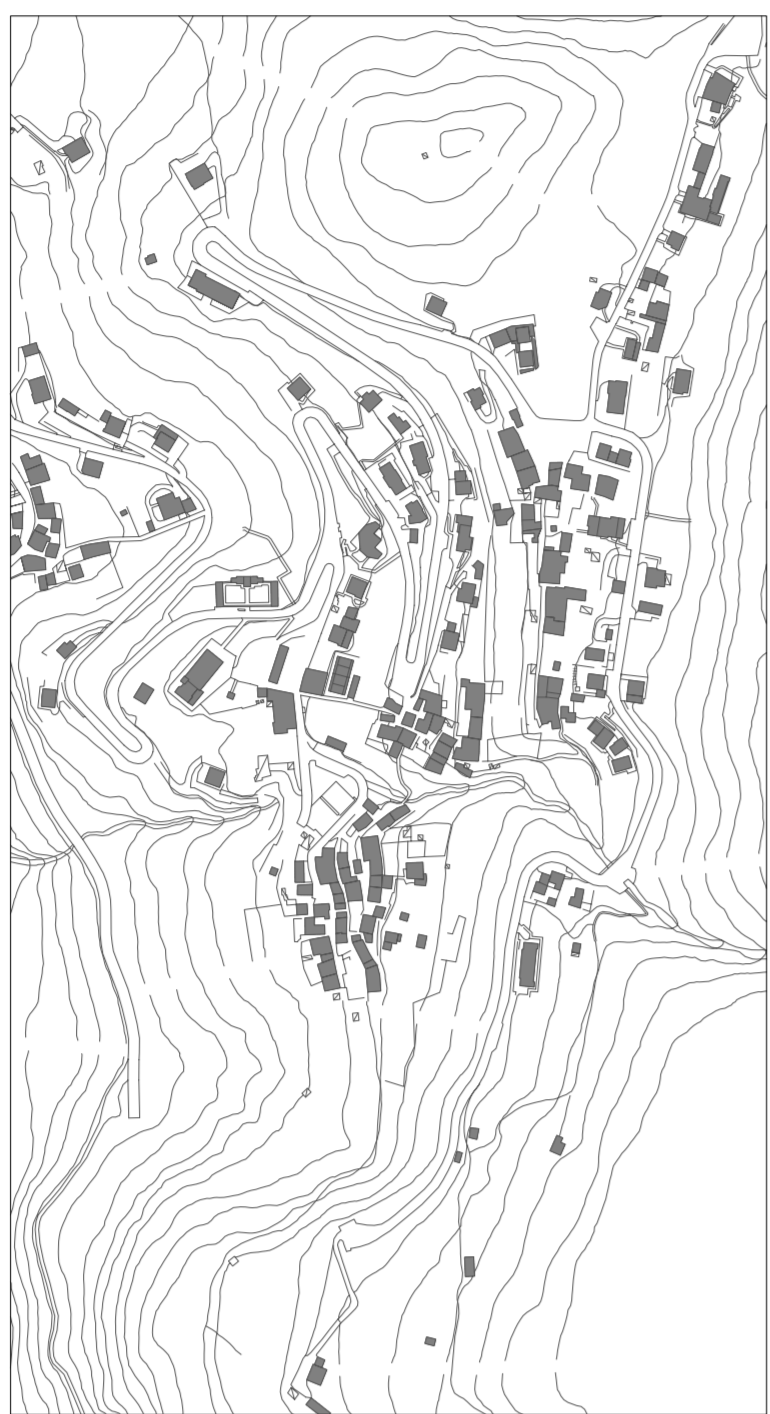

Documento di Piano (art. 10bis L.R. 12/2005)
Cura delle previsioni di Piano
scala 1:5.000

Tex. **06**

Adottato dal Consiglio Comunale con delibera n° 15 del 11-09-2009
Completata con il PTOC delibera Giunta Provinciale n° 711 del 28-12-2009
Approvato dal Consiglio Comunale con delibera n° del

Arch. Alessandro Nicolai
Via Tassari 4 - 24124 Bergamo (Bg)
Arch. Daniela Fedeli
Via Torino 13 - 20905 Gallarate (Va)

Bergamo, Gennaio 2010

Aggiornata a seguito osservazioni